




NÚM. DE ORDEN: 1	
REF. CATASTRAL 46246A040000590000BA	
Nº POLÍGONO 40	Nº PARCELA 59

NÚM. DE ORDEN: 2	
REF. CATASTRAL 46246A040000580000BW	
Nº POLÍGONO 40	Nº PARCELA 58

NÚM. DE ORDEN:10	
REF. CATASTRAL 46246A042000090000BW	
Nº POLÍGONO 42	Nº PARCELA 9

INICIO PROYECTO
PK 30+773.996

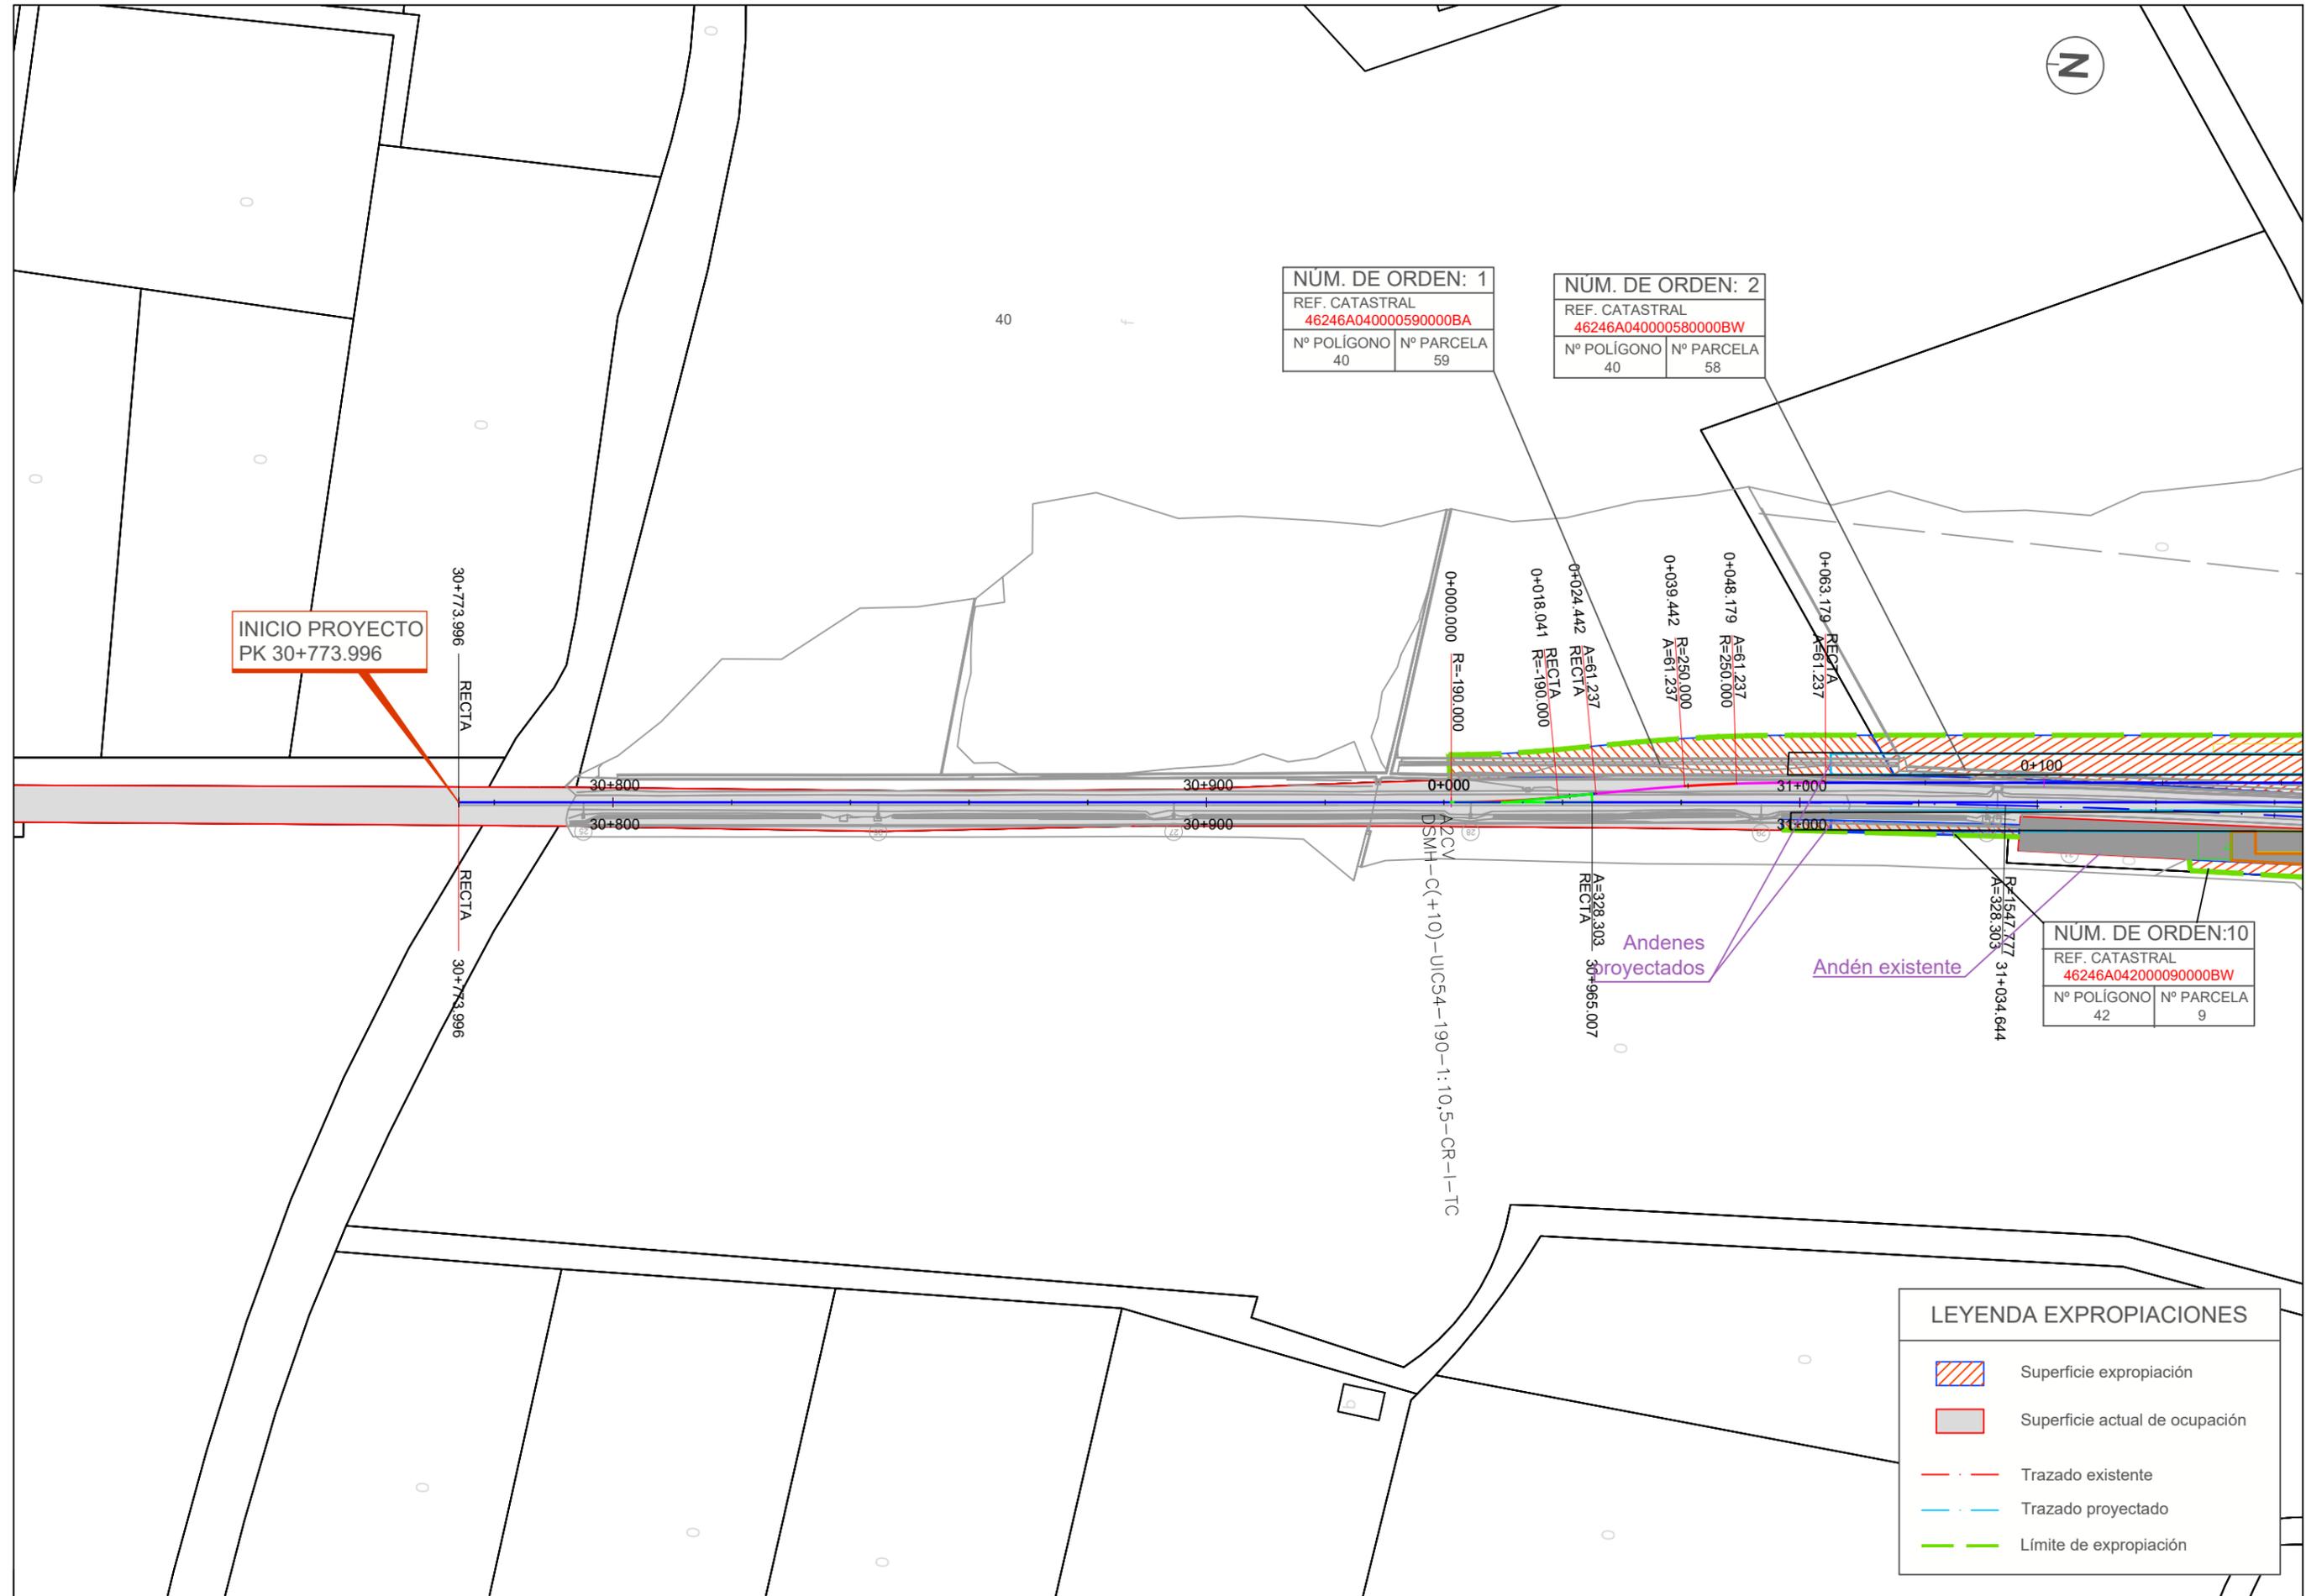

LEYENDA EXPROPIACIONES	
	Superficie expropiación
	Superficie actual de ocupación
	Trazado existente
	Trazado proyectado
	Límite de expropiación