


102/22	01	29-12-2022	
CÓDIGO	ED.	FECHA	FICHERO

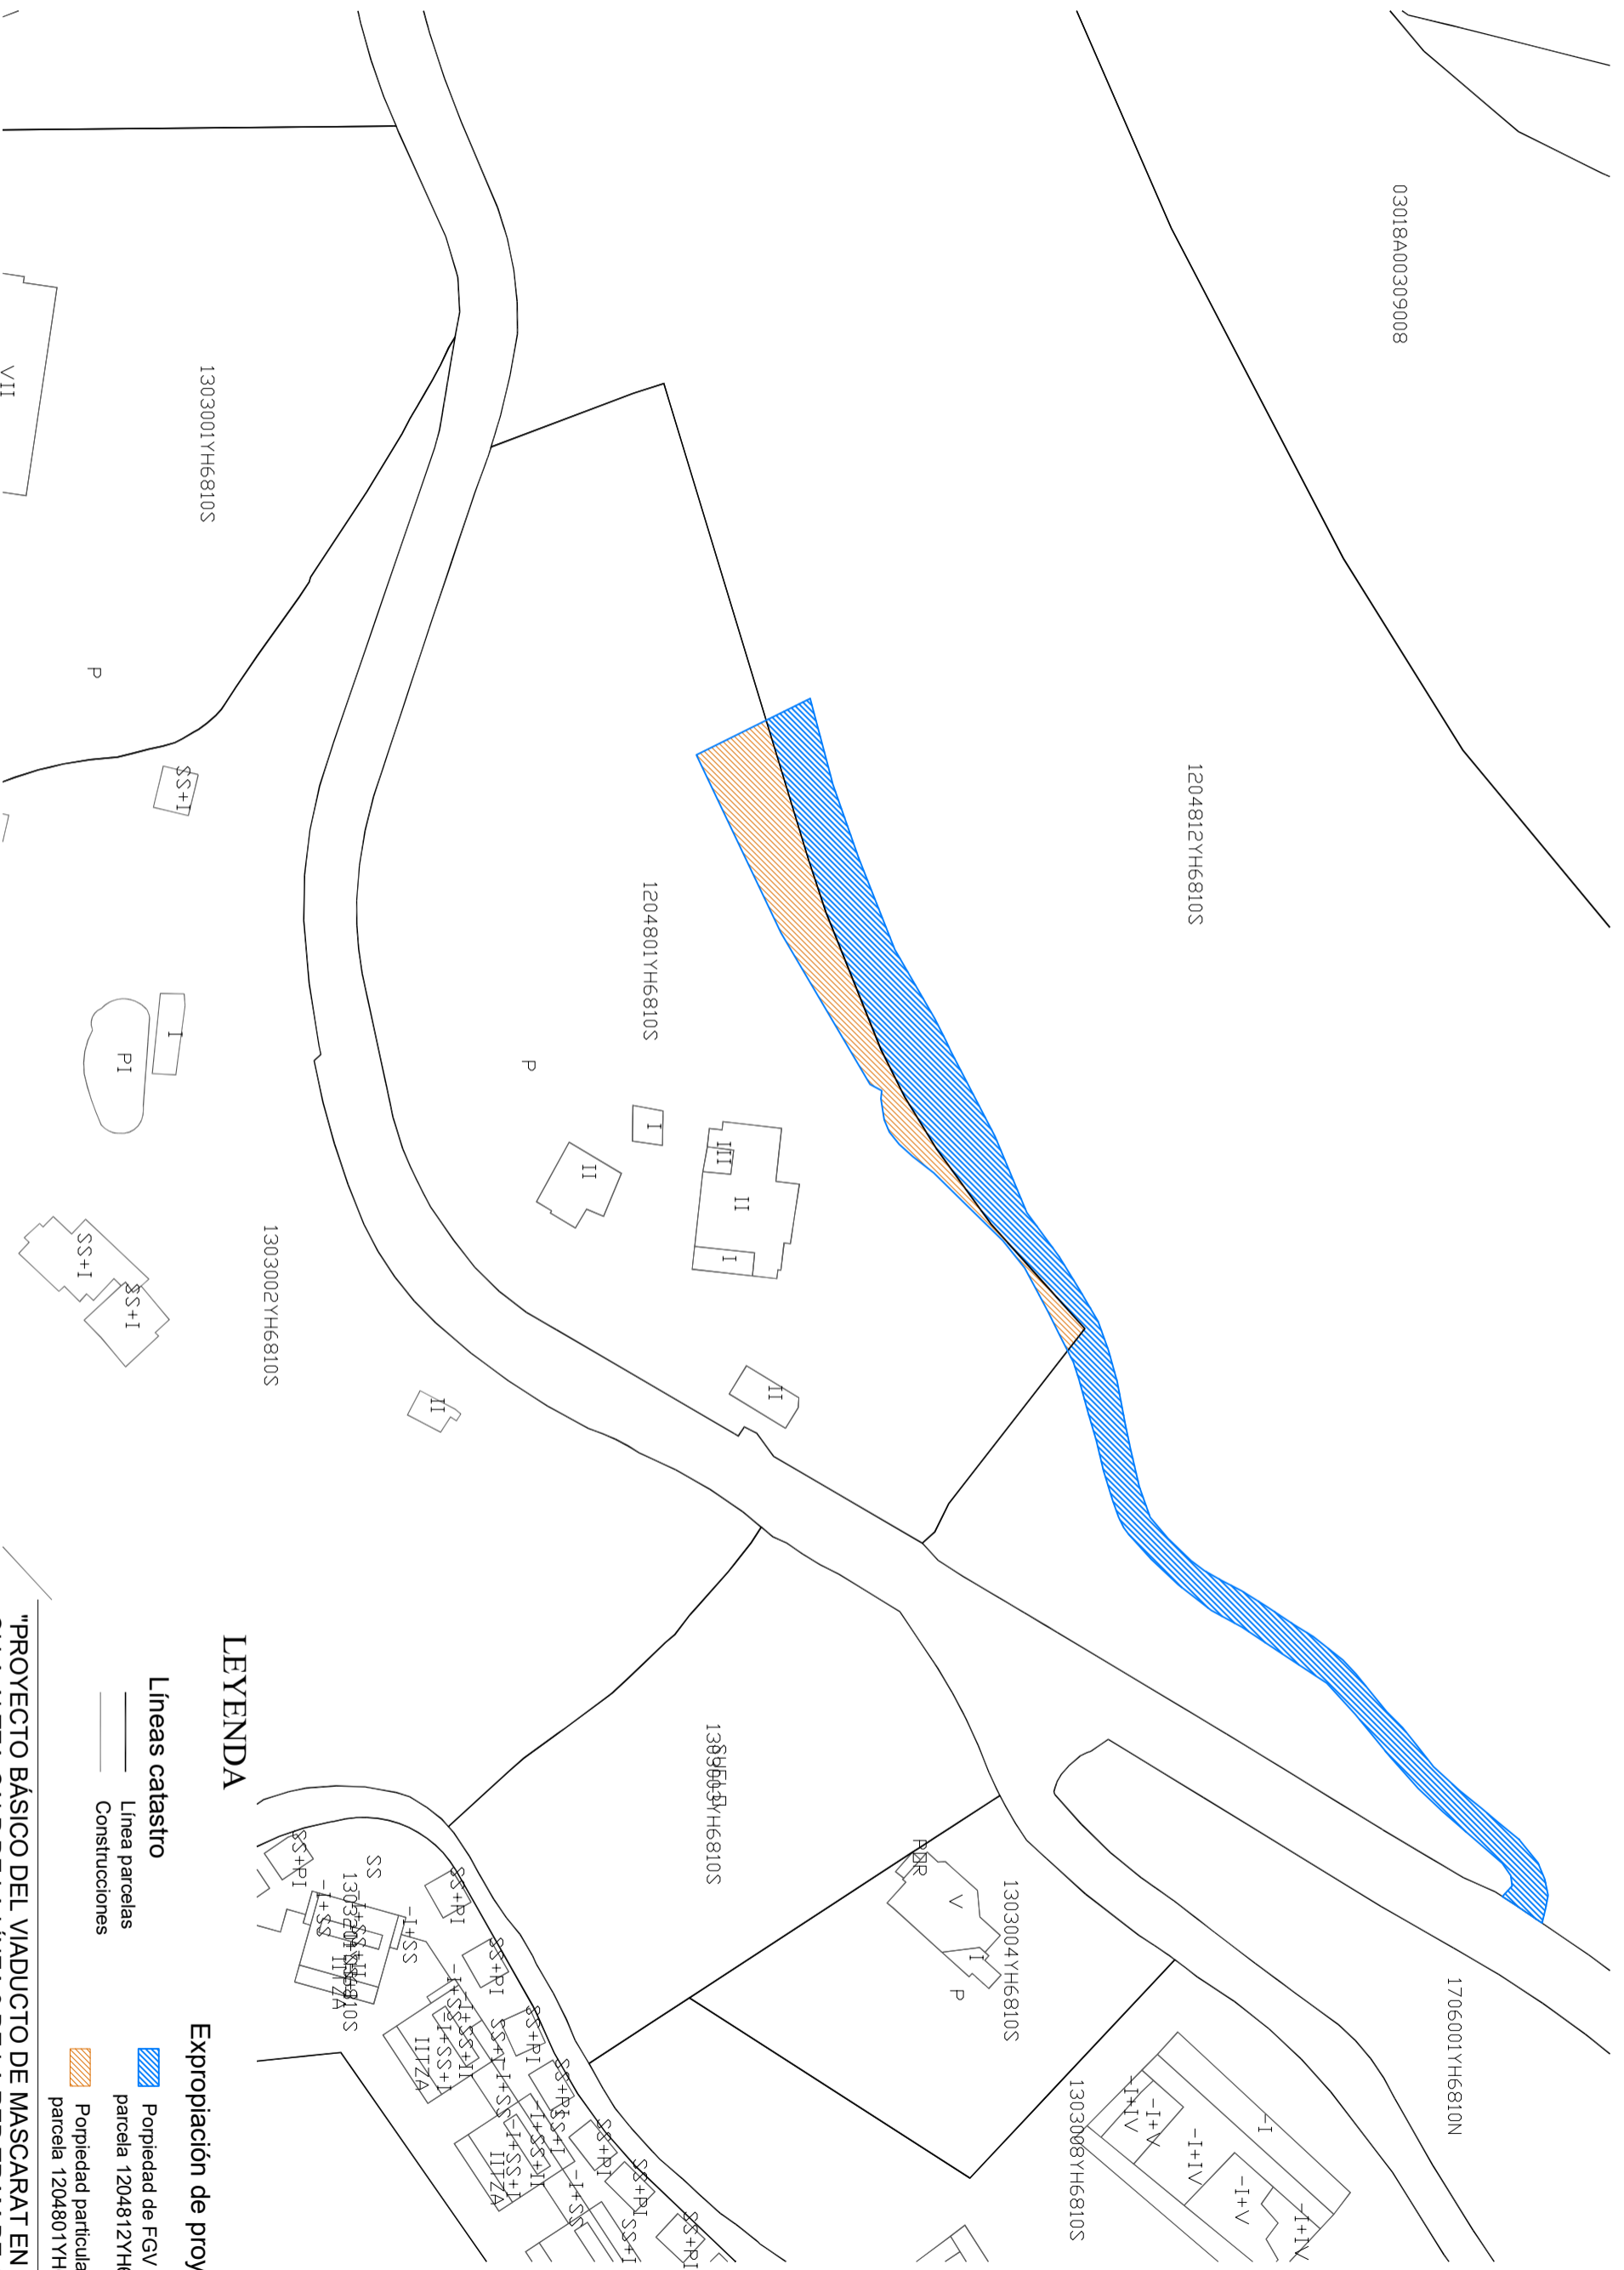

**LEYENDA**

- Líneas catastro**
- Línea parcelas
  - Construcciones

- Expropiación de proyecto**
- Propiedad de FGV  
parcela 1204812YH6810S
  - Propiedad particular  
parcela 1204801YH6810S

"PROYECTO BÁSICO DEL VIADUCTO DE MASCARAT EN EL TRAM OLLA-ALTEA-CALP DE LA LÍNEA 9 DE LA RED TRAM DE ALCANTANTE

**Plano Expropiaciones FGV**

S. Coordenadas: UTM ETRS 89  
Escala: 1/1000



Fecha: 01-22