

PLANTA
ESCALA: 1:1000
(NOTA: TODAS LAS COTAS EN METROS)

Nº DE ORDEN: 04
REFERENCIA CATASTRAL:
03018A005090470000UZ
POLIGONO: PARCELA:
5 9047

Nº DE ORDEN: 02-OT
REFERENCIA CATASTRAL:
7374202YH577N0001FX
POLIGONO: PARCELA:

Nº DE ORDEN: 01-OT
REFERENCIA CATASTRAL:
7374203YH577N0001MX
POLIGONO: PARCELA:


Nº DE ORDEN: 01
REFERENCIA CATASTRAL:
7374203YH577N0001MX
POLIGONO: PARCELA:


Nº DE ORDEN: 02
REFERENCIA CATASTRAL:
7374202YH577N0001FX
POLIGONO: PARCELA:

Nº DE ORDEN: 03
REFERENCIA CATASTRAL:
POLIGONO: PARCELA:



LEYENDA

| | |
|--|---------------------------|
| | EXPROPIACIÓN DEFINITIVA |
| | OCCUPACIÓN TEMPORAL |
| | PARCELA CATASTRAL |
| | LIMITE ENTRE MUNICIPIOS |
| | LIMITE PATRIMONIAL DE FGV |

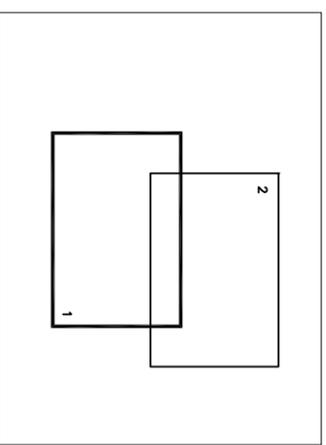

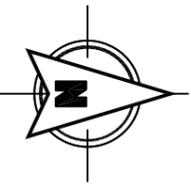

| LEYENDA | |
|---------|---------------------------|
| | EXPROPIACION DEFINITIVA |
| | Ocupacion Temporal |
| | PARCELA CATASTRAL |
| | LIMITE ENTRE MUNICIPIOS |
| | LIMITE PATRIMONIAL DE FGV |

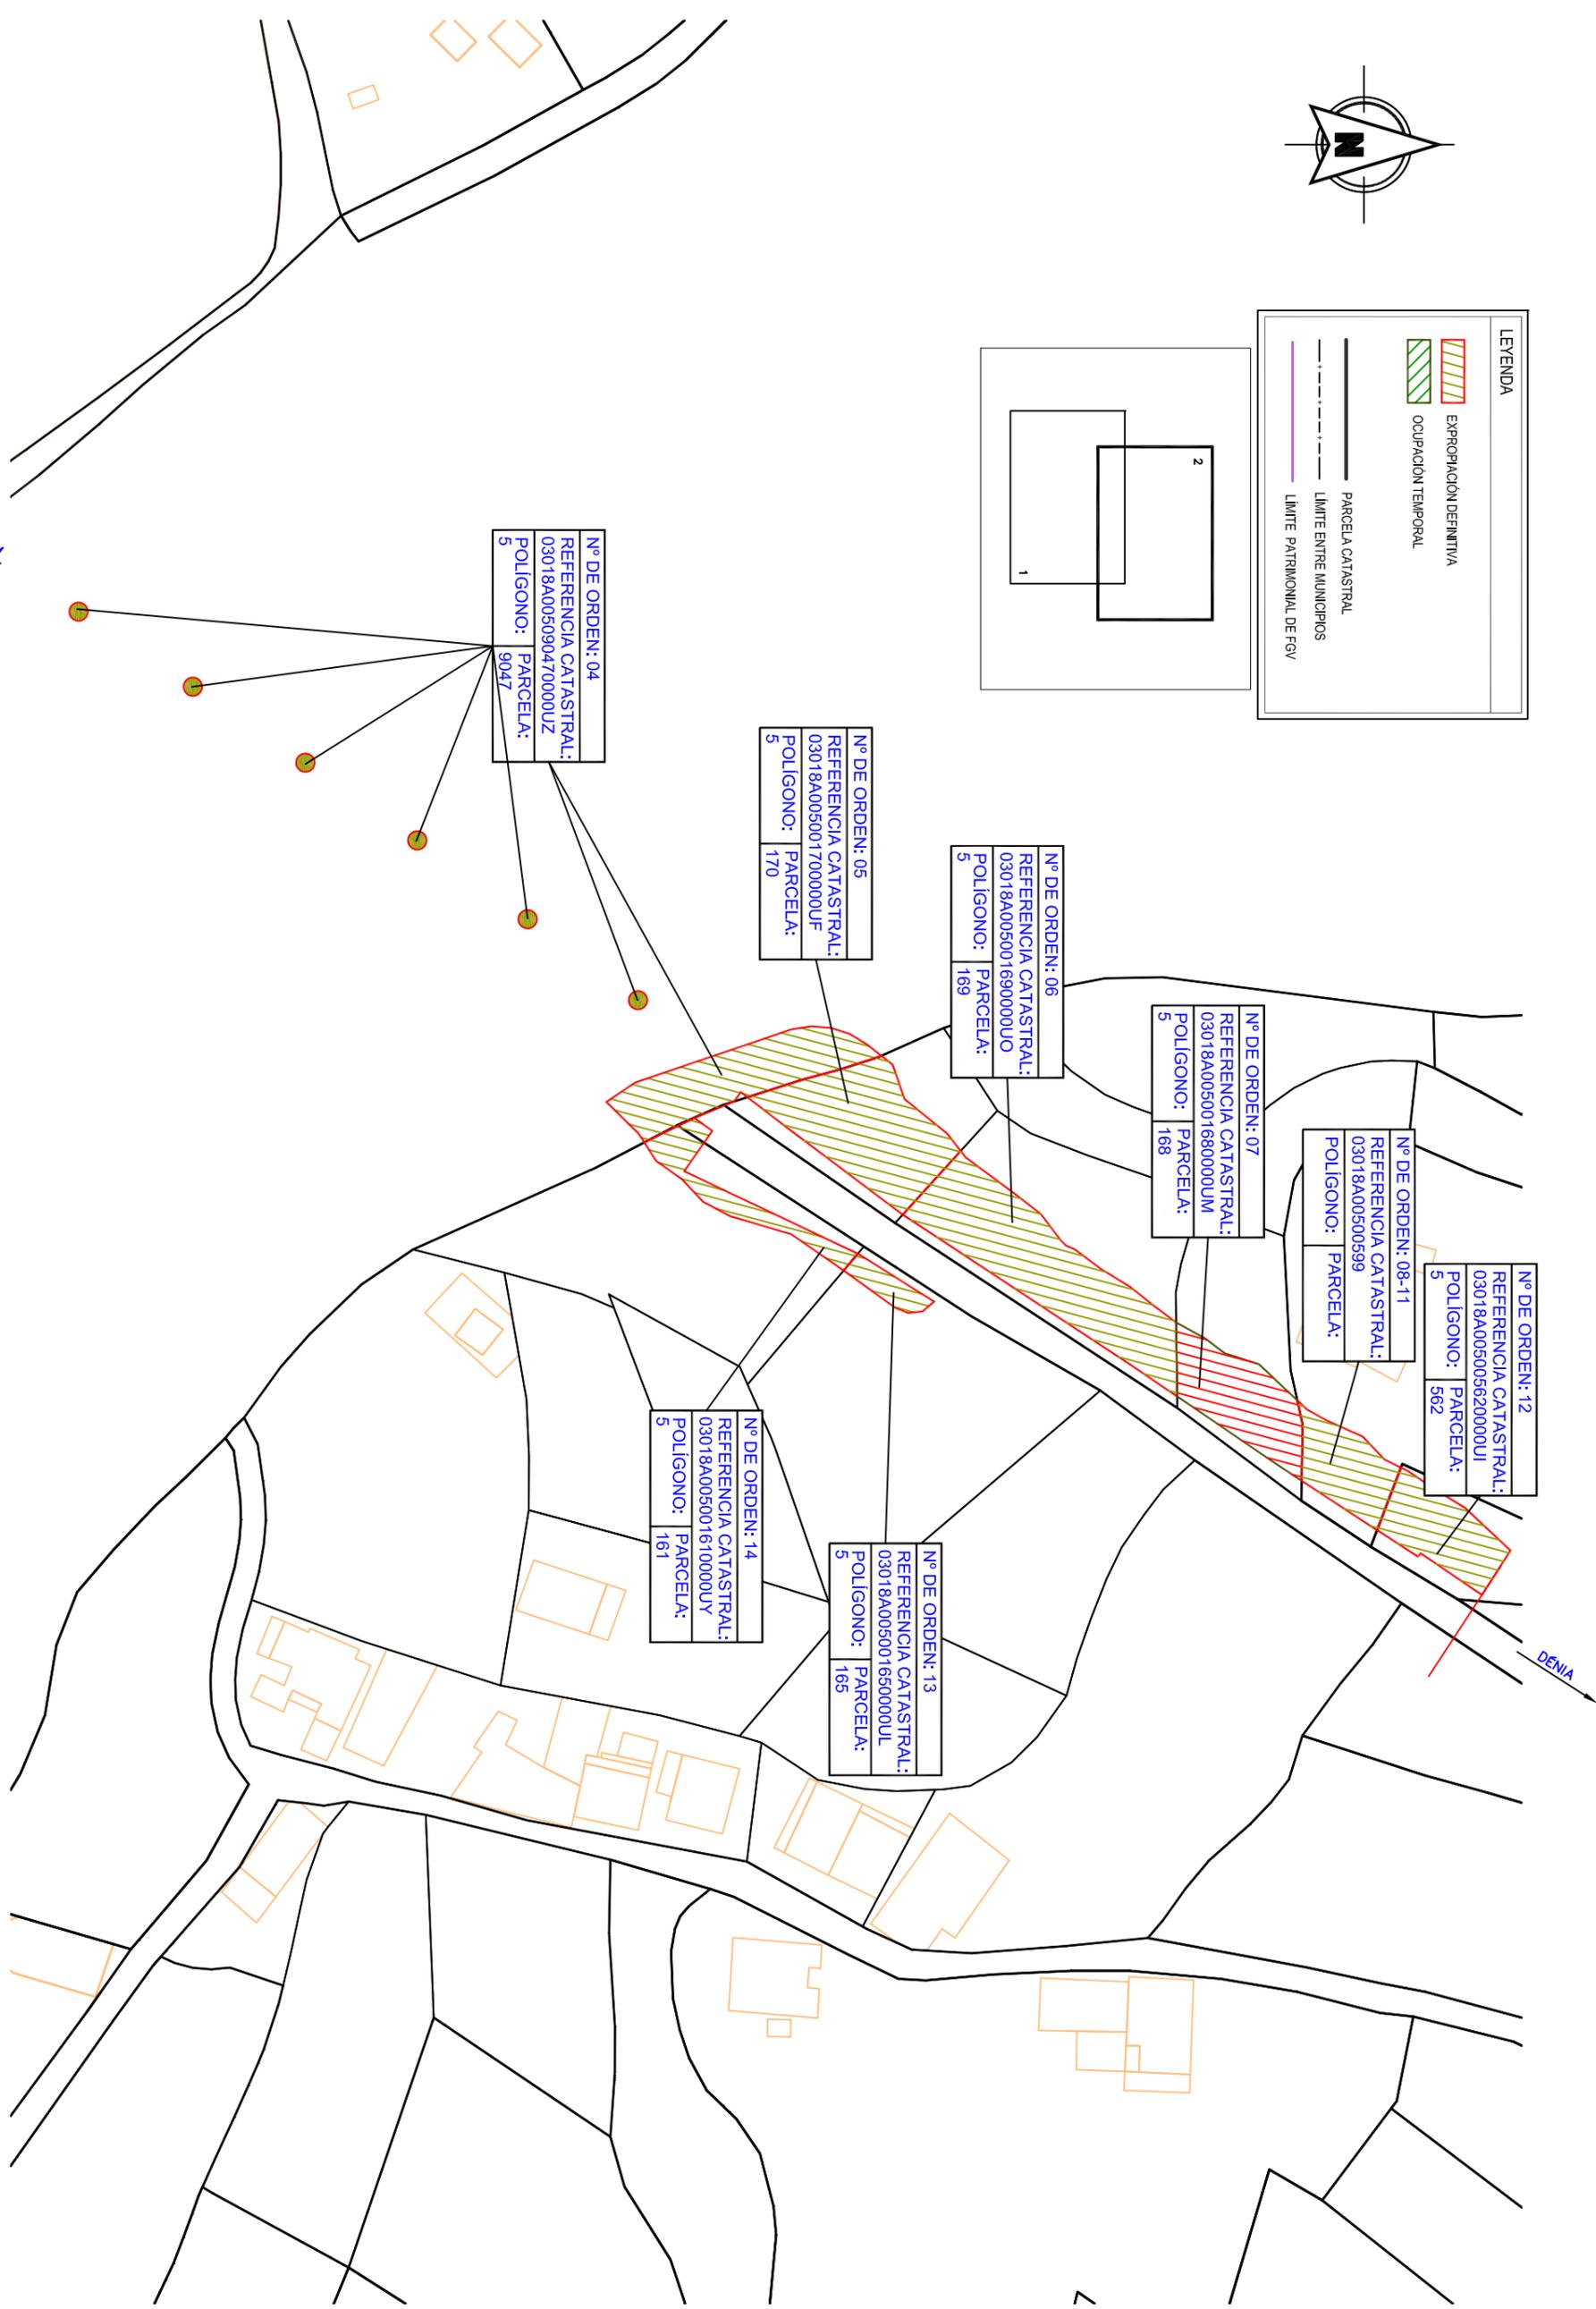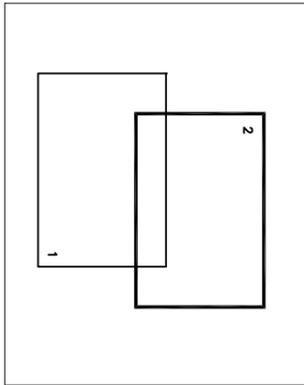

Nº DE ORDEN: 12
REFERENCIA CATASTRAL:
03018A005005620000U1
POLIGONO: 562
PARCELA: 5

Nº DE ORDEN: 08-11
REFERENCIA CATASTRAL:
03018A005005999
POLIGONO: PARCELA:

Nº DE ORDEN: 07
REFERENCIA CATASTRAL:
03018A005001680000UM
POLIGONO: 168
PARCELA: 5

Nº DE ORDEN: 06
REFERENCIA CATASTRAL:
03018A005001690000UO
POLIGONO: 169
PARCELA: 5

Nº DE ORDEN: 05
REFERENCIA CATASTRAL:
03018A005001700000UF
POLIGONO: 170
PARCELA: 5

Nº DE ORDEN: 13
REFERENCIA CATASTRAL:
03018A005001650000UL
POLIGONO: 165
PARCELA: 5

Nº DE ORDEN: 14
REFERENCIA CATASTRAL:
03018A005001610000UY
POLIGONO: 161
PARCELA: 5

Nº DE ORDEN: 04
REFERENCIA CATASTRAL:
03018A005090470000UZ
POLIGONO: 9047
PARCELA: 5

PLANTA
ESCALA: 1:1000
(NOTA: TODAS LAS COTAS EN METROS)



REDACCION DEL PROYECTO:
DESUETO
DIPUTACION VALENCIANA DEL SECTOR

Técnico Redactor:
Miguel Ángel Méndez Fuentes
Ingeniero en Geomática y Topografía
Colegiado Nº. 2049

ESCALAS:
1:1000
ORIGINALES EN A3

TITULO PROYECTOR:
ESTUDIO PREVIO DEL ANEJO DE EXPROPIACIONES
DEL VIADUCTO SOBRE EL RIO ALGAR EN EL TRAMO
GARGANES-CAP NEGRET DE LA LINEA 9 DE LA RED
TRAM DE ALICANTE

CLAVE:
E 2022 - 005
FECHA:
ABRIL 2023

TITULO DEL PLANO:
BIENES Y DERECHOS AFECTADOS.
EXPROPIACIONES DEFINITIVAS

Nº DE PLANO:
6
HOJA 6 DE 9